PLAN
of part of the Land of
HEEIA
IN
KOOLAUPOKO - OAHU
the property of
A. PAKI ESQR
proposed to be leased to
Dr G. A. LATHROP ESQ.
1851

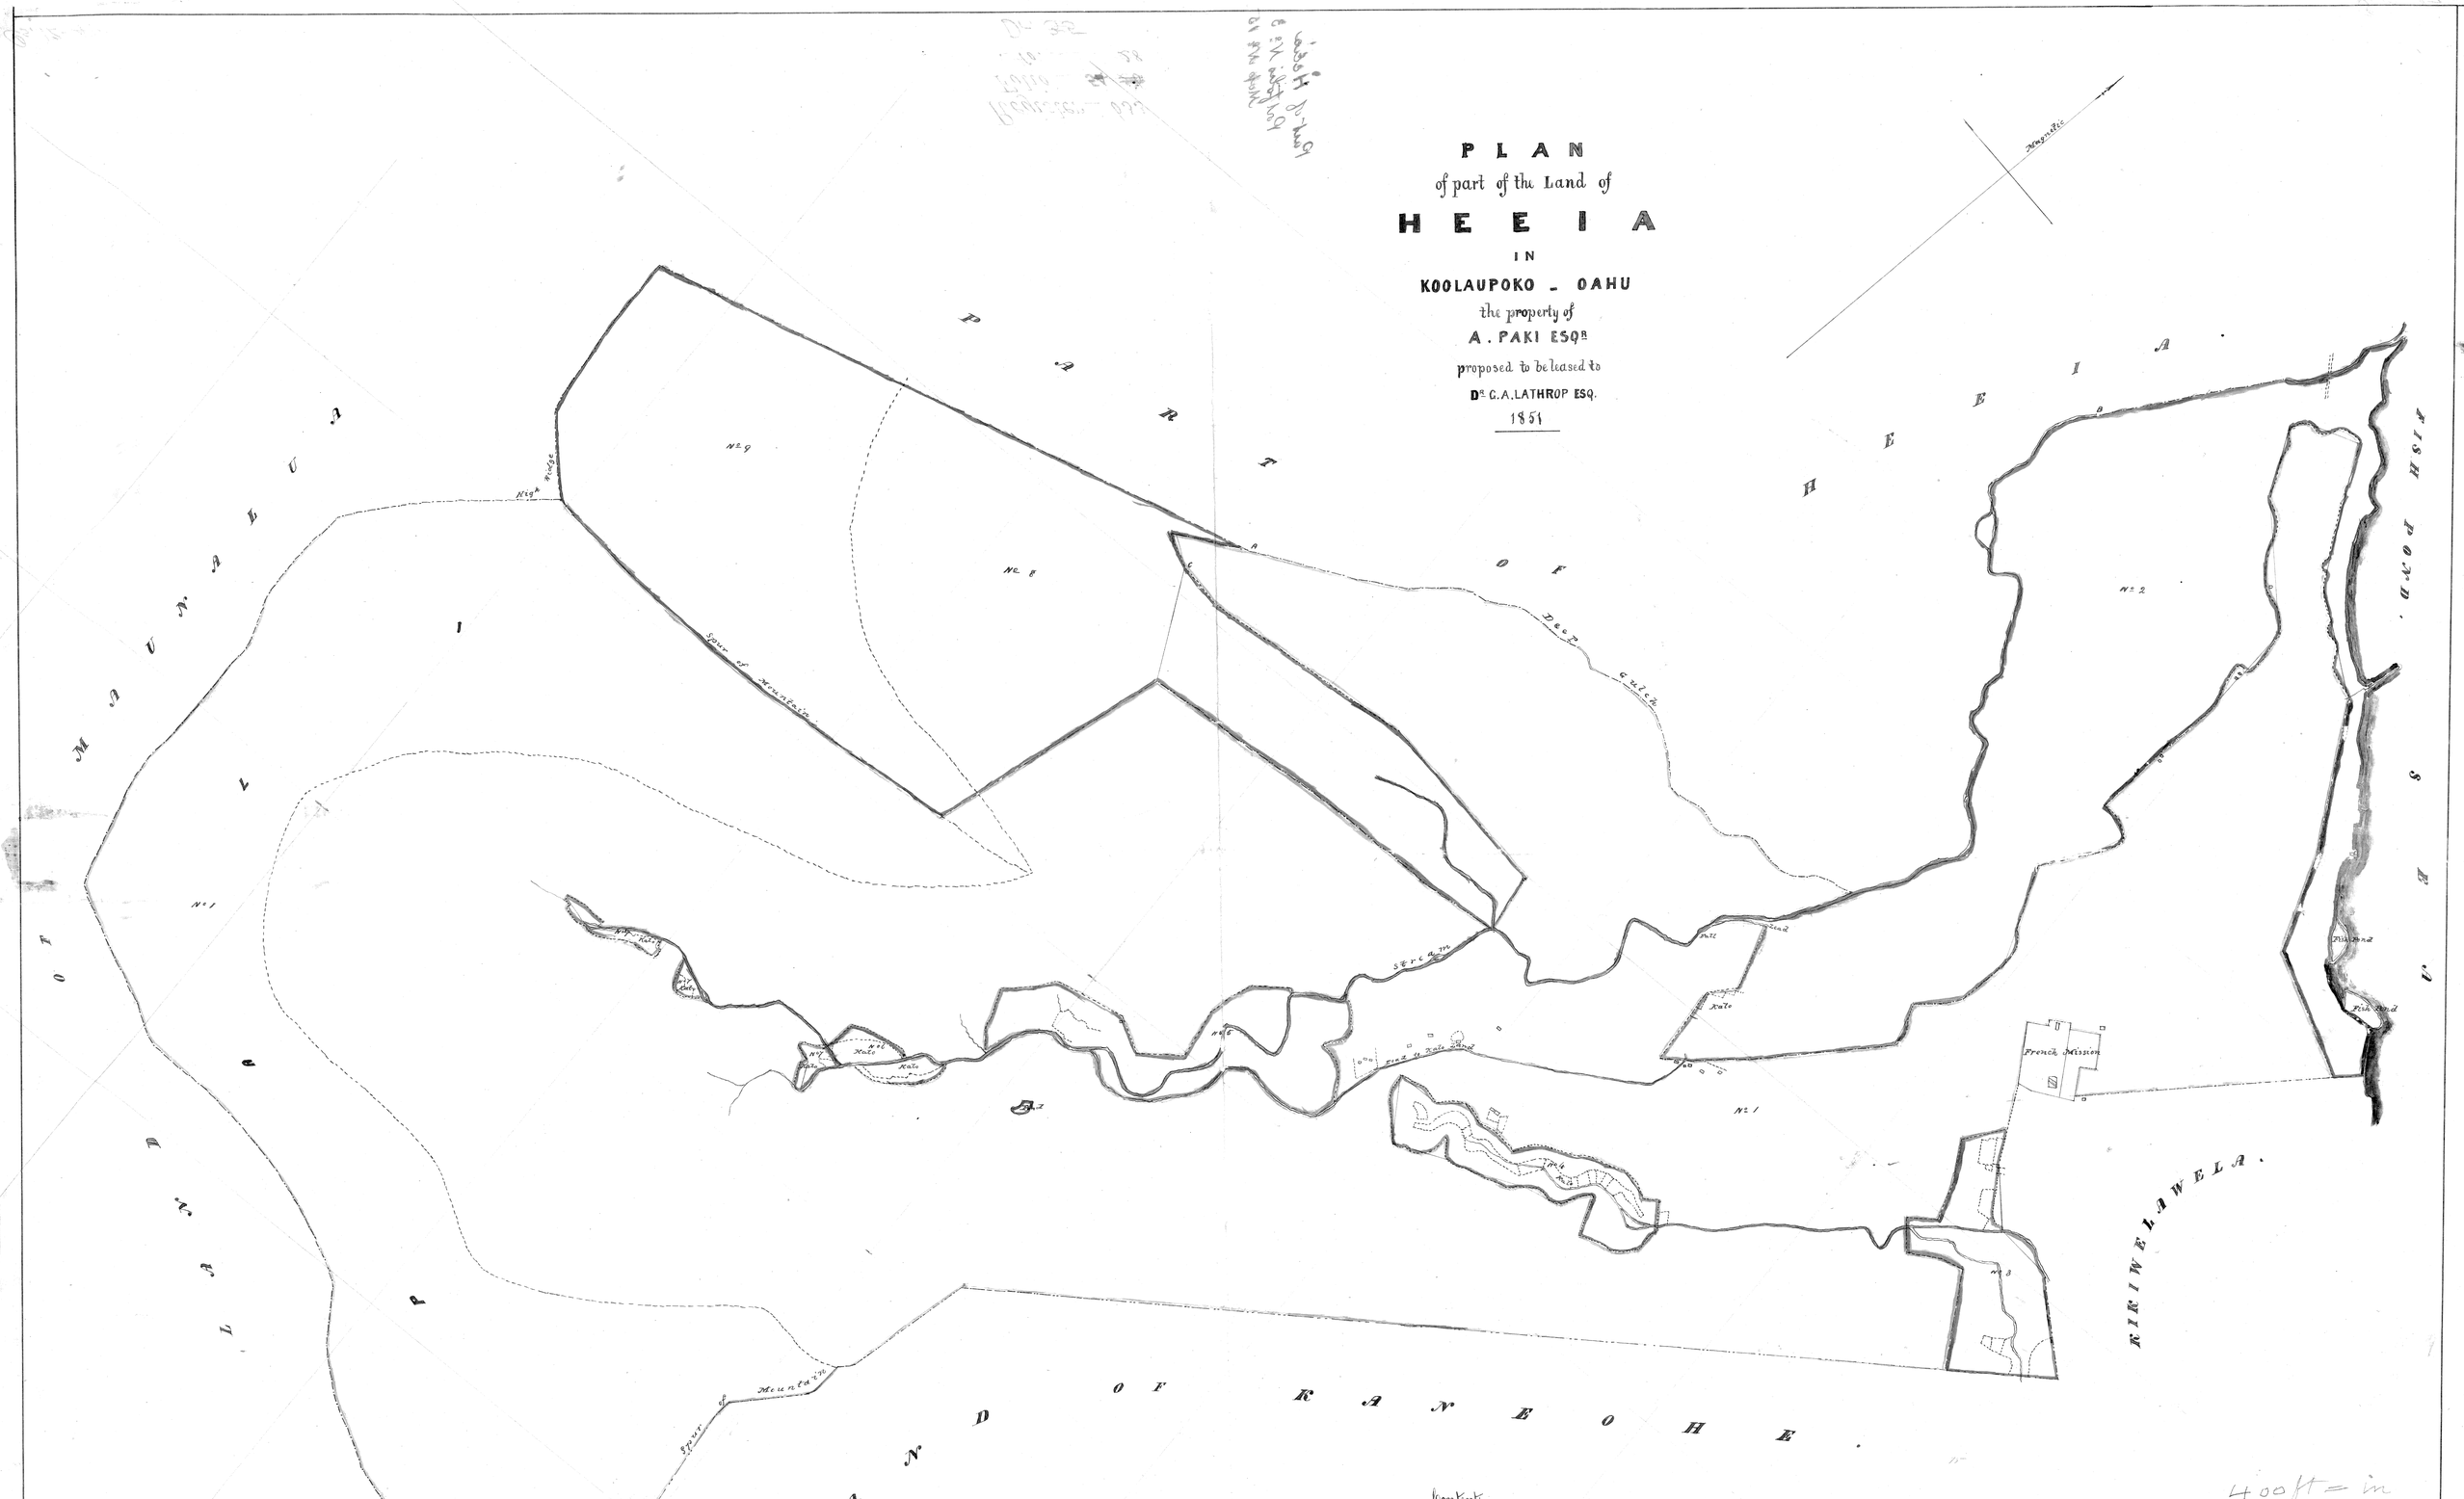

Contents

No			Low Ground	Pali	Total
			Acres. dec.	Acres. dec.	Acres. dec.
1	Ground to be leased to Dr G. A. Lathrop Esqr. Shaded red		982.21	355.80	1338.01
2	Do. shown on Plan not be included in said lease shaded Green	133.95			
3	" " " " "	20.44			
4	" " " " "	16.12			
5	" " " " "	26.55			
6	" " " " "	3.95			
7	" " " " "	3.53			
8	" " " " "	138.15	392.69		
9	Pali, " " " "		" "	113.20	505.89
		Totals	1374.90	469.00	1843.90

400 ft = in

SCALE

Feet 100 200 300 400 500 600 700 800 900 1000 2000 3000 4000 feet.

Note. The red lines on the boundaries are bearings refered to in description

Honolulu 6th March 1851 Tom Webster Survey

29.5" x 41" = 8.4 Sq. Ft.

12-47